

A Project By



HANUMAN
CONSTRUCTIONS & DEVELOPERS

కలికార
అవెన్యూ

అందమైన ఊహకు..
పాండికైన రూపం..

LP.NO: 120/2025

**Klinkaara
Avenue**



ప్రొద్దుటూరు, కంకిపాడు

ఎల్లలు లేని ఉత్సాహం, ఎనలేని ఆనందం

READY TO CONSRUCTION




వెంచర్ ప్రత్యేకతలు

- 100% వాస్తు
- AP CRDA Approved లే-అవుట్
- విశాలమైన 40 అ|| 30 అ|| సిమెంటు రోడ్లు
- ఎలక్ట్రిసిటీ
- ప్రతి ఫ్లాటుకి వాటర్ ట్యాప్ కనక్షన్స్
- ఆహ్లాదకరమైన పార్క్
- వాకింగ్ ట్రాక్స్
- బ్యాంక్ లోన్ సదుపాయం
- ఓపెన్ డ్రైనేజ్ సిస్టమ్
- అవెన్యూ ప్లాంబేషన్

అత్యుత్తమమైన పరిసరాలలో, అభివృద్ధికి నెలవైన ప్రదేశంలో పెట్టుబడి ఎప్పుడూ మన భవిష్యత్తుకి భరోసానే... ఆ భరోసాని హానుమాన్ కన్స్ట్రక్షన్స్ & డెవలపర్స్ ఎల్లప్పుడూ తన కస్టమర్లకి అందిస్తుంది. 100% వాస్తుతో, సకల సౌకర్యాలతో, పచ్చని పరిసరాలలో అందుబాటు ధరలలో, ఆధునిక జీవన విధానానికి అనుగుణంగా తీర్చిదిద్దబడింది క్లింకార అవెన్యూ.


Location Highlights:

- బందరు రోడ్డుకి 0.7 KM - అతి సమీపంలో
- 2 కి.మీ.లలో అవుటర్ లింగ్ రోడ్
- శరత్ చంద్ర IAS అకాడమీ అతి దగ్గరలో
- అతి చేరువలో ఇంటర్నేషనల్ స్కూల్స్, కాలేజీలు మరియు హాస్పిటల్స్
- అతి సమీపంలో దావులూరు టోల్ ప్లాజా

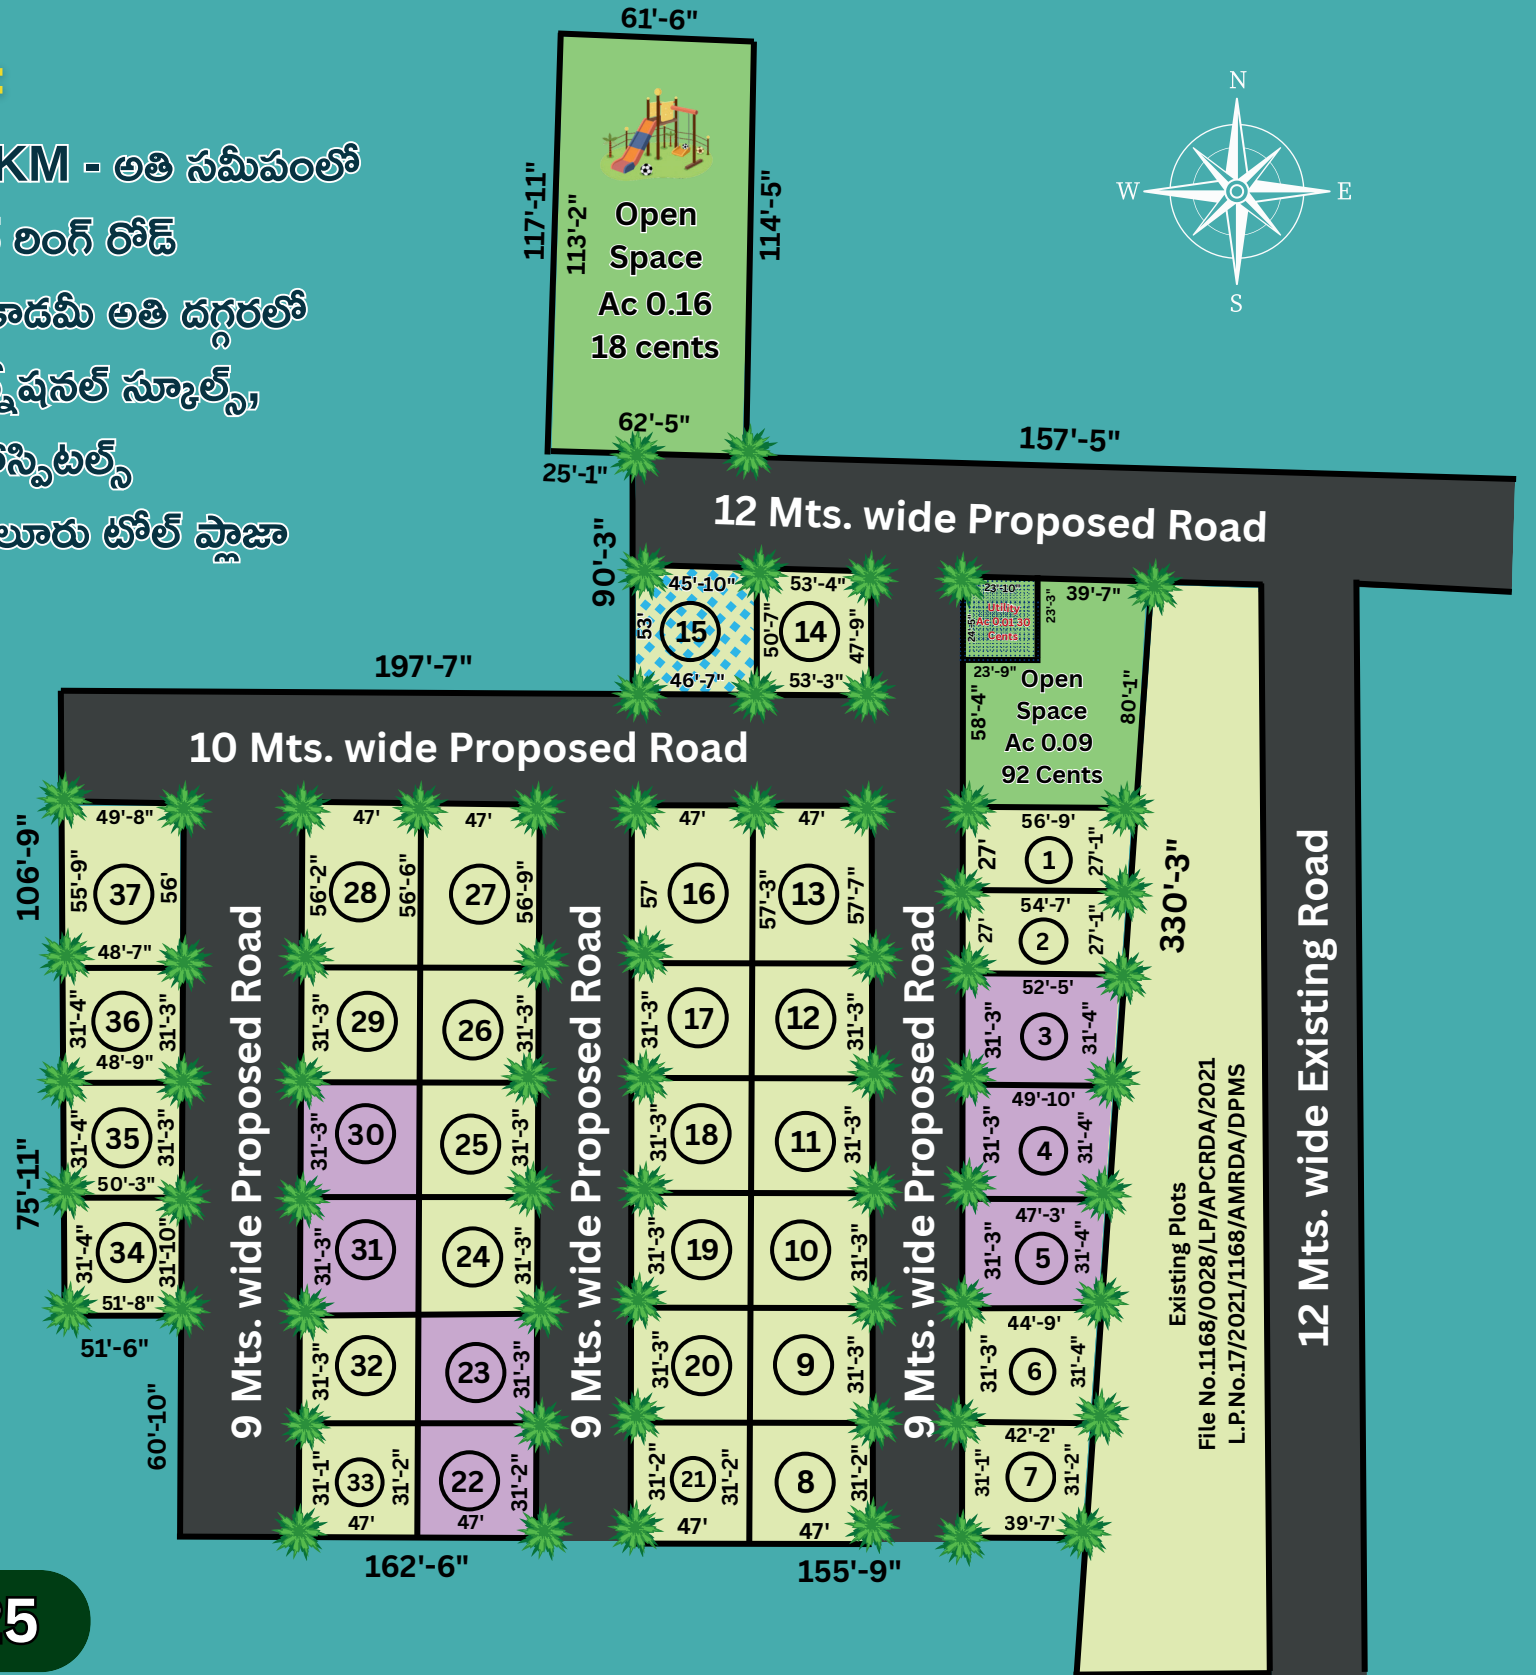

LP.NO: 120/2025

ROUTE MAP

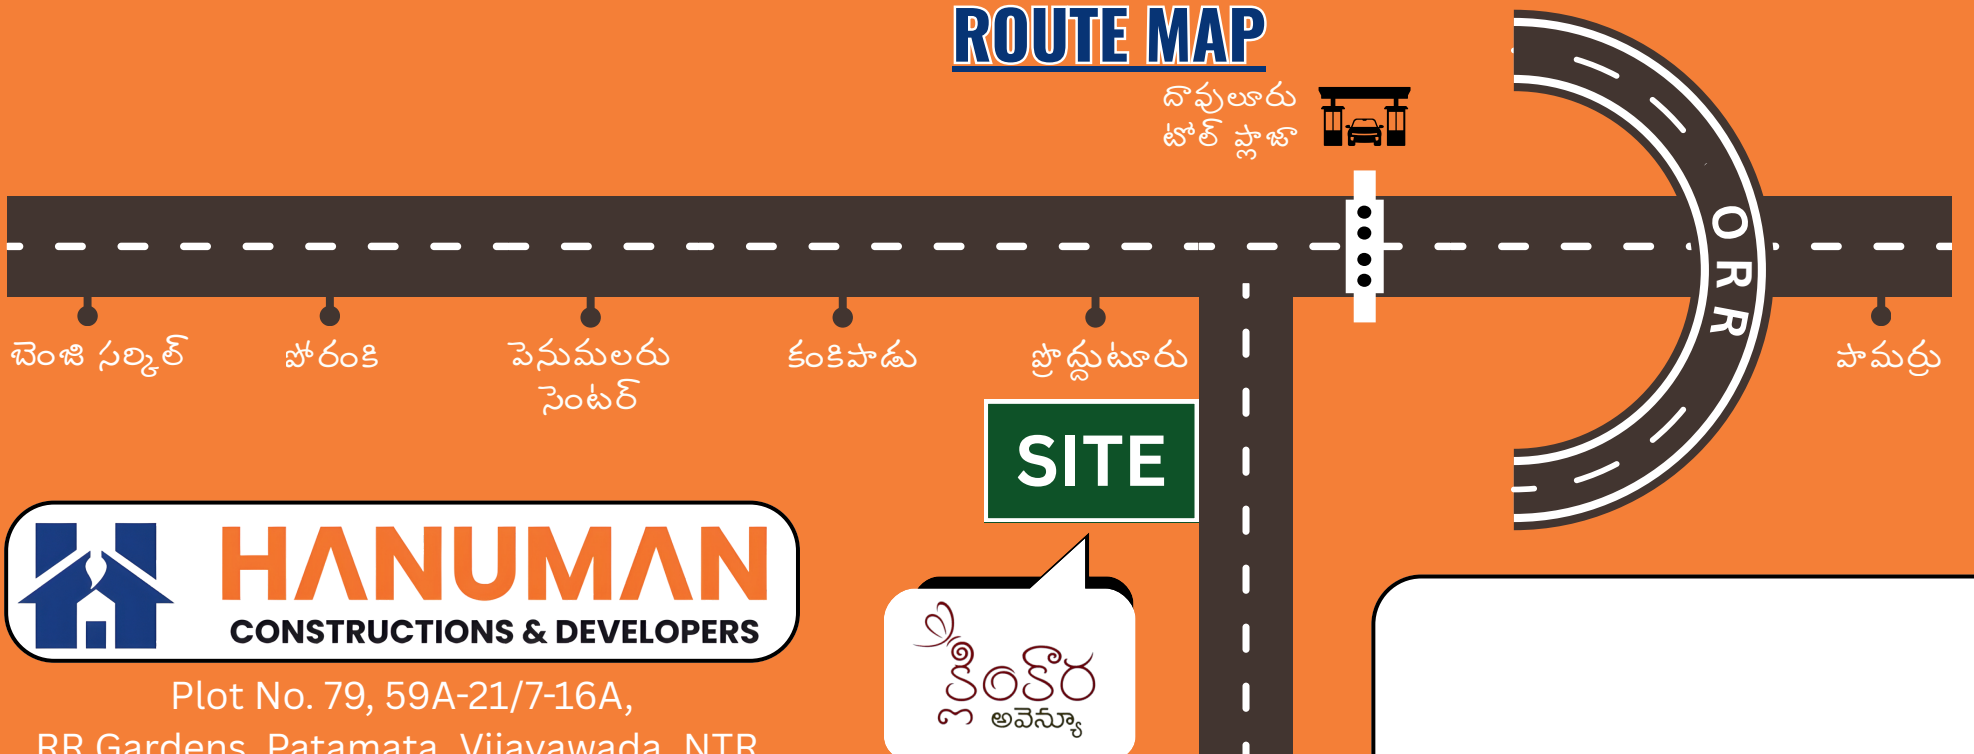

Plot No. 79, 59A-21/7-16A,
RR Gardens, Patamata, Vijayawada, NTR,
Andhra Pradesh - 520010

